


Sämtliche Hölzer sind vor dem Einbau mit  
einem anerkannten Holzschutzmittel zu imprägnieren.



Ständerabstand siehe Längsschnitt C-C

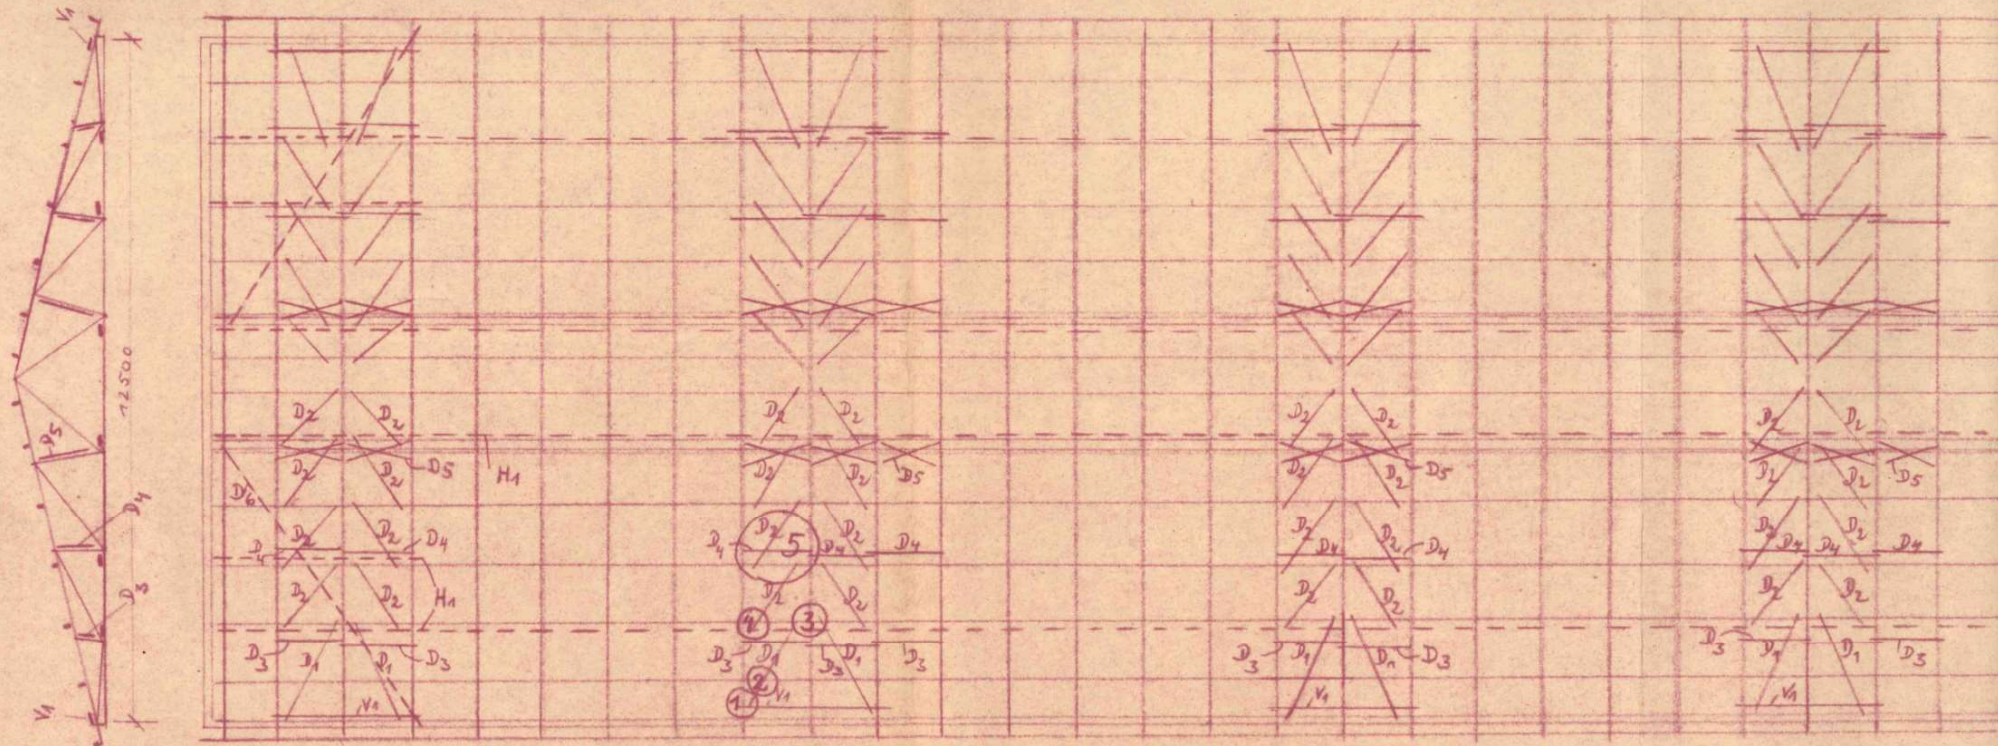


Aussteifung in Pfetten- und  
Vertikalebene

Dachpfetten 60/80

<u>Diagonalen</u>			<u>Gestrich</u>
D1	24/100	6 Ng. 34/90	H1 =
D2	24/100	4 Ng. 34/90	D6 =
D3	24/100	6 Ng. 34/90	
D4	24/100	4 Ng. 34/90	
D5	24/100	4 Ng. 34/90	

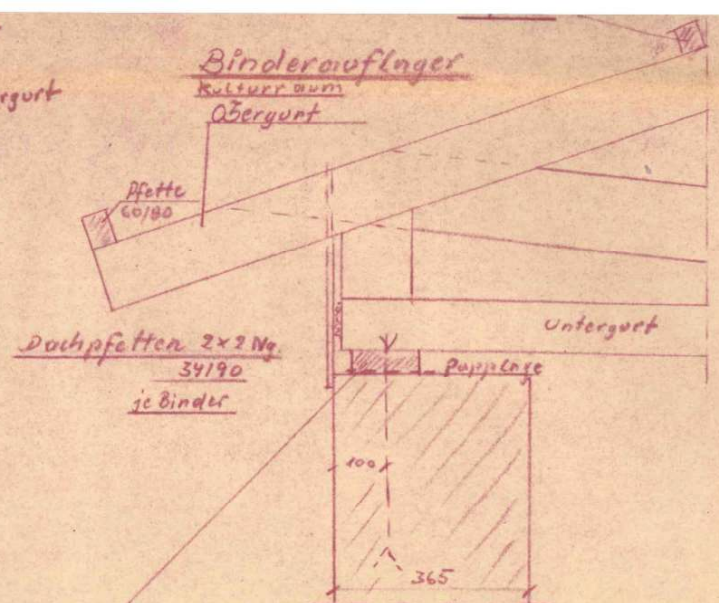
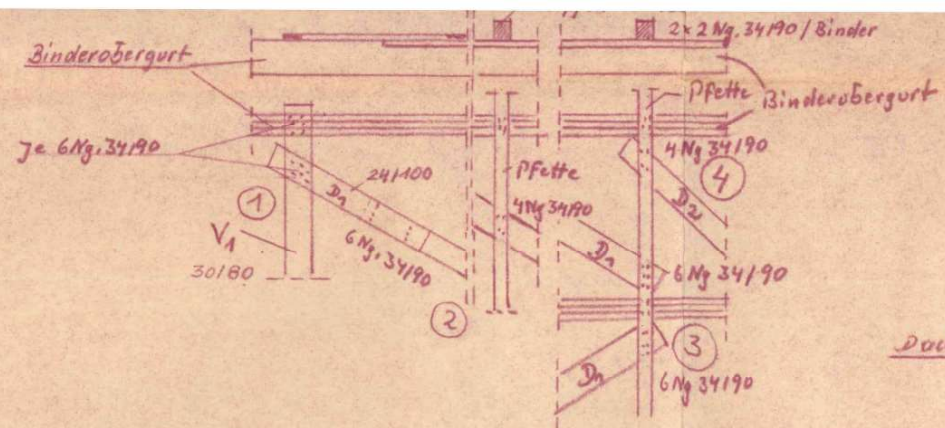


Vertikalverband

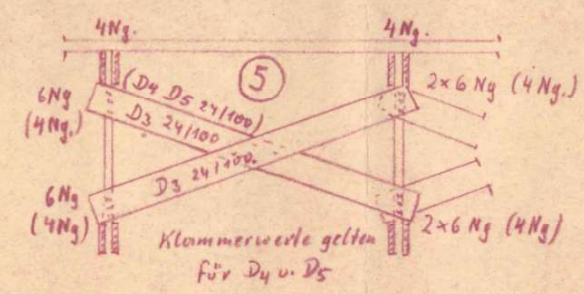

Schwelle 50140 alle 1500 mit Bolzen M16-400 im Mauerwerk verankern.

Ansicht Vertikalverband

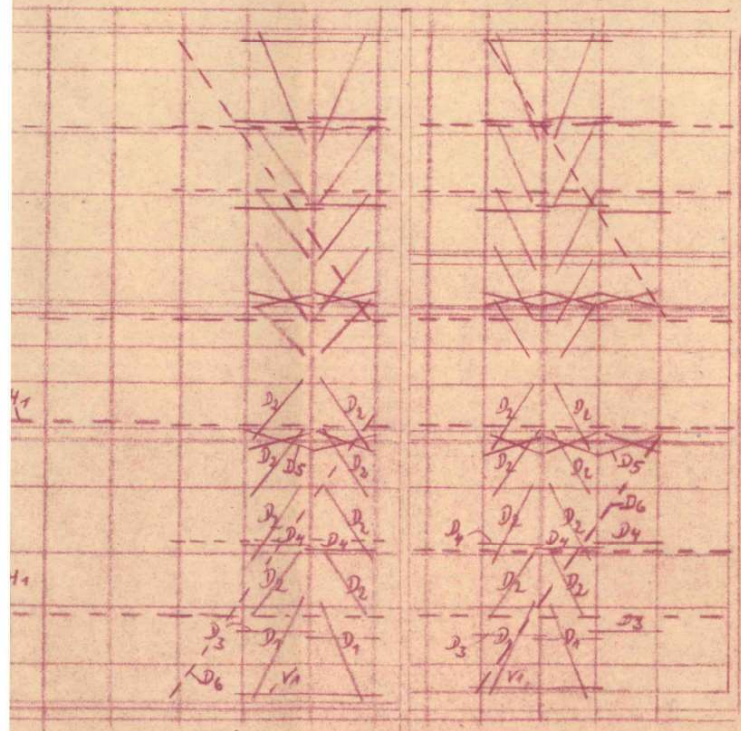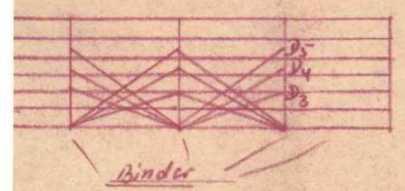

elt: Horizontale Untergurt aussteifung

241100 4 Ng. 34190 je Knoten.  
241100 4 Ng. 34190 je Knoten.

BSG Motor

Sektion Motorwassersport

Kulturraum mit Bootsliegehalle

- Bänderverlegeplan -

M. 1:100

Geißwald im Juni 26 19.